




**CORTE BB**  
ESCALA 1 : 75

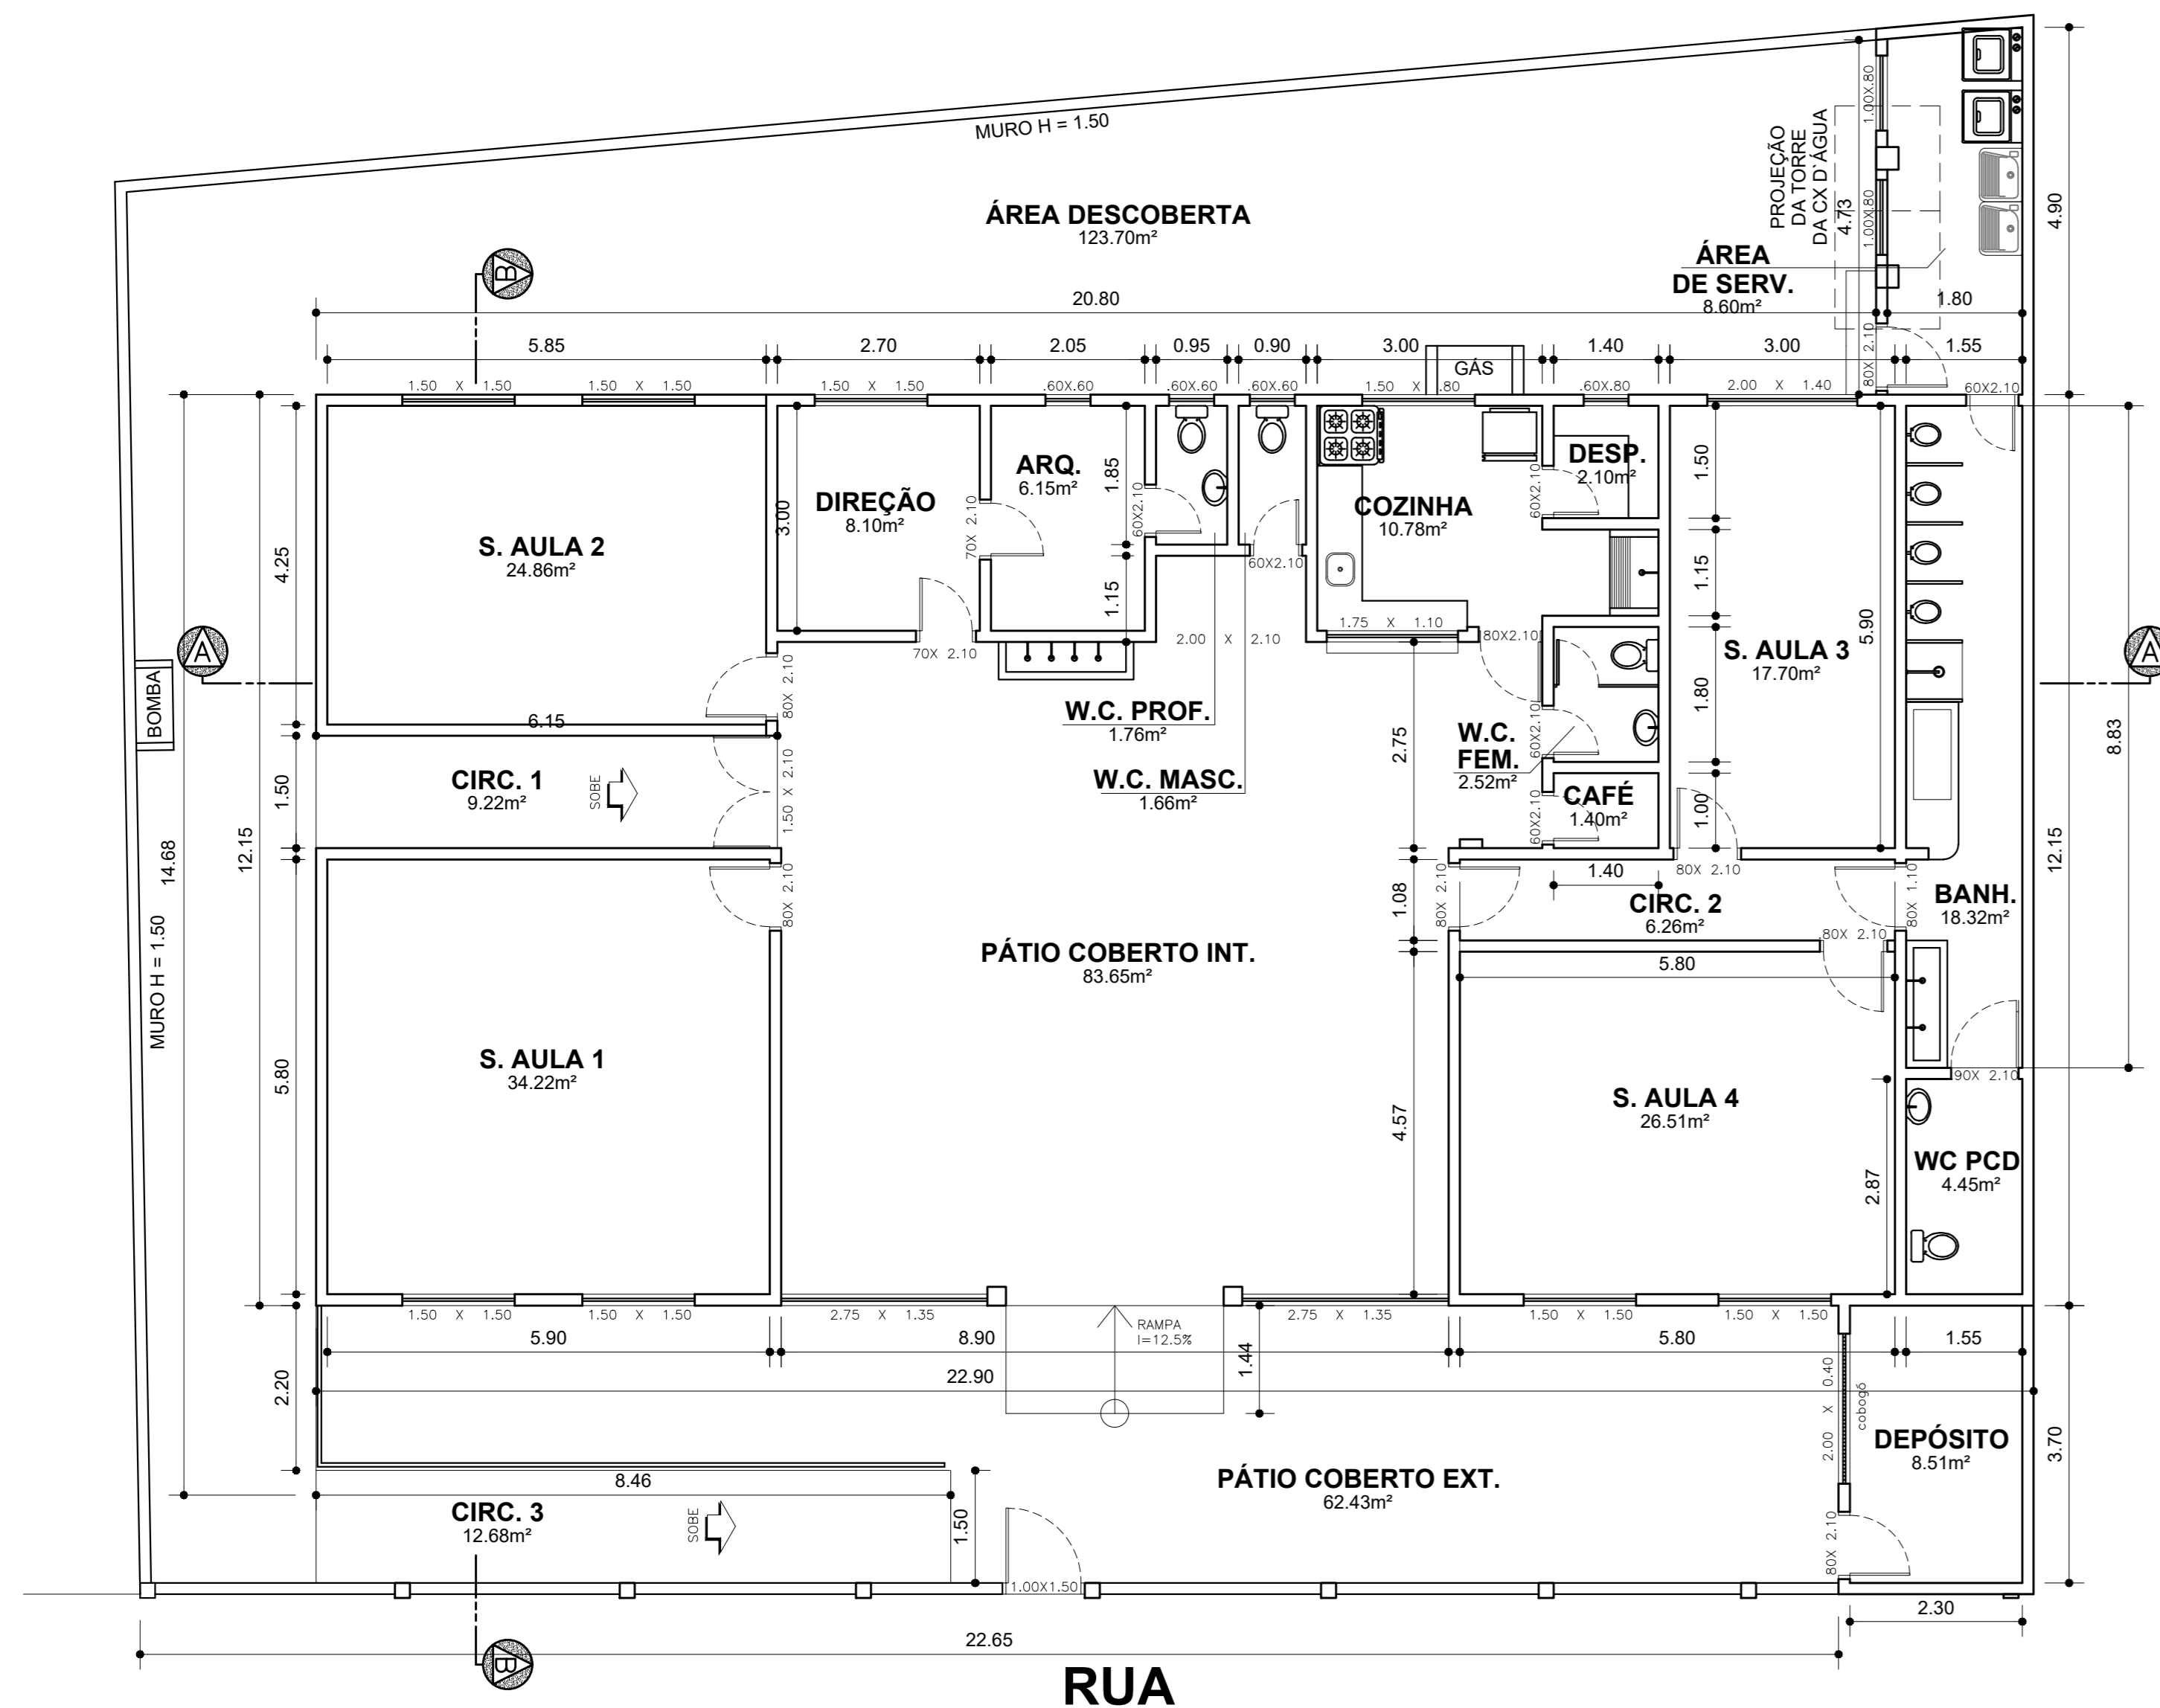


**PLANTA BAIXA**  
ESCALA 1 : 75

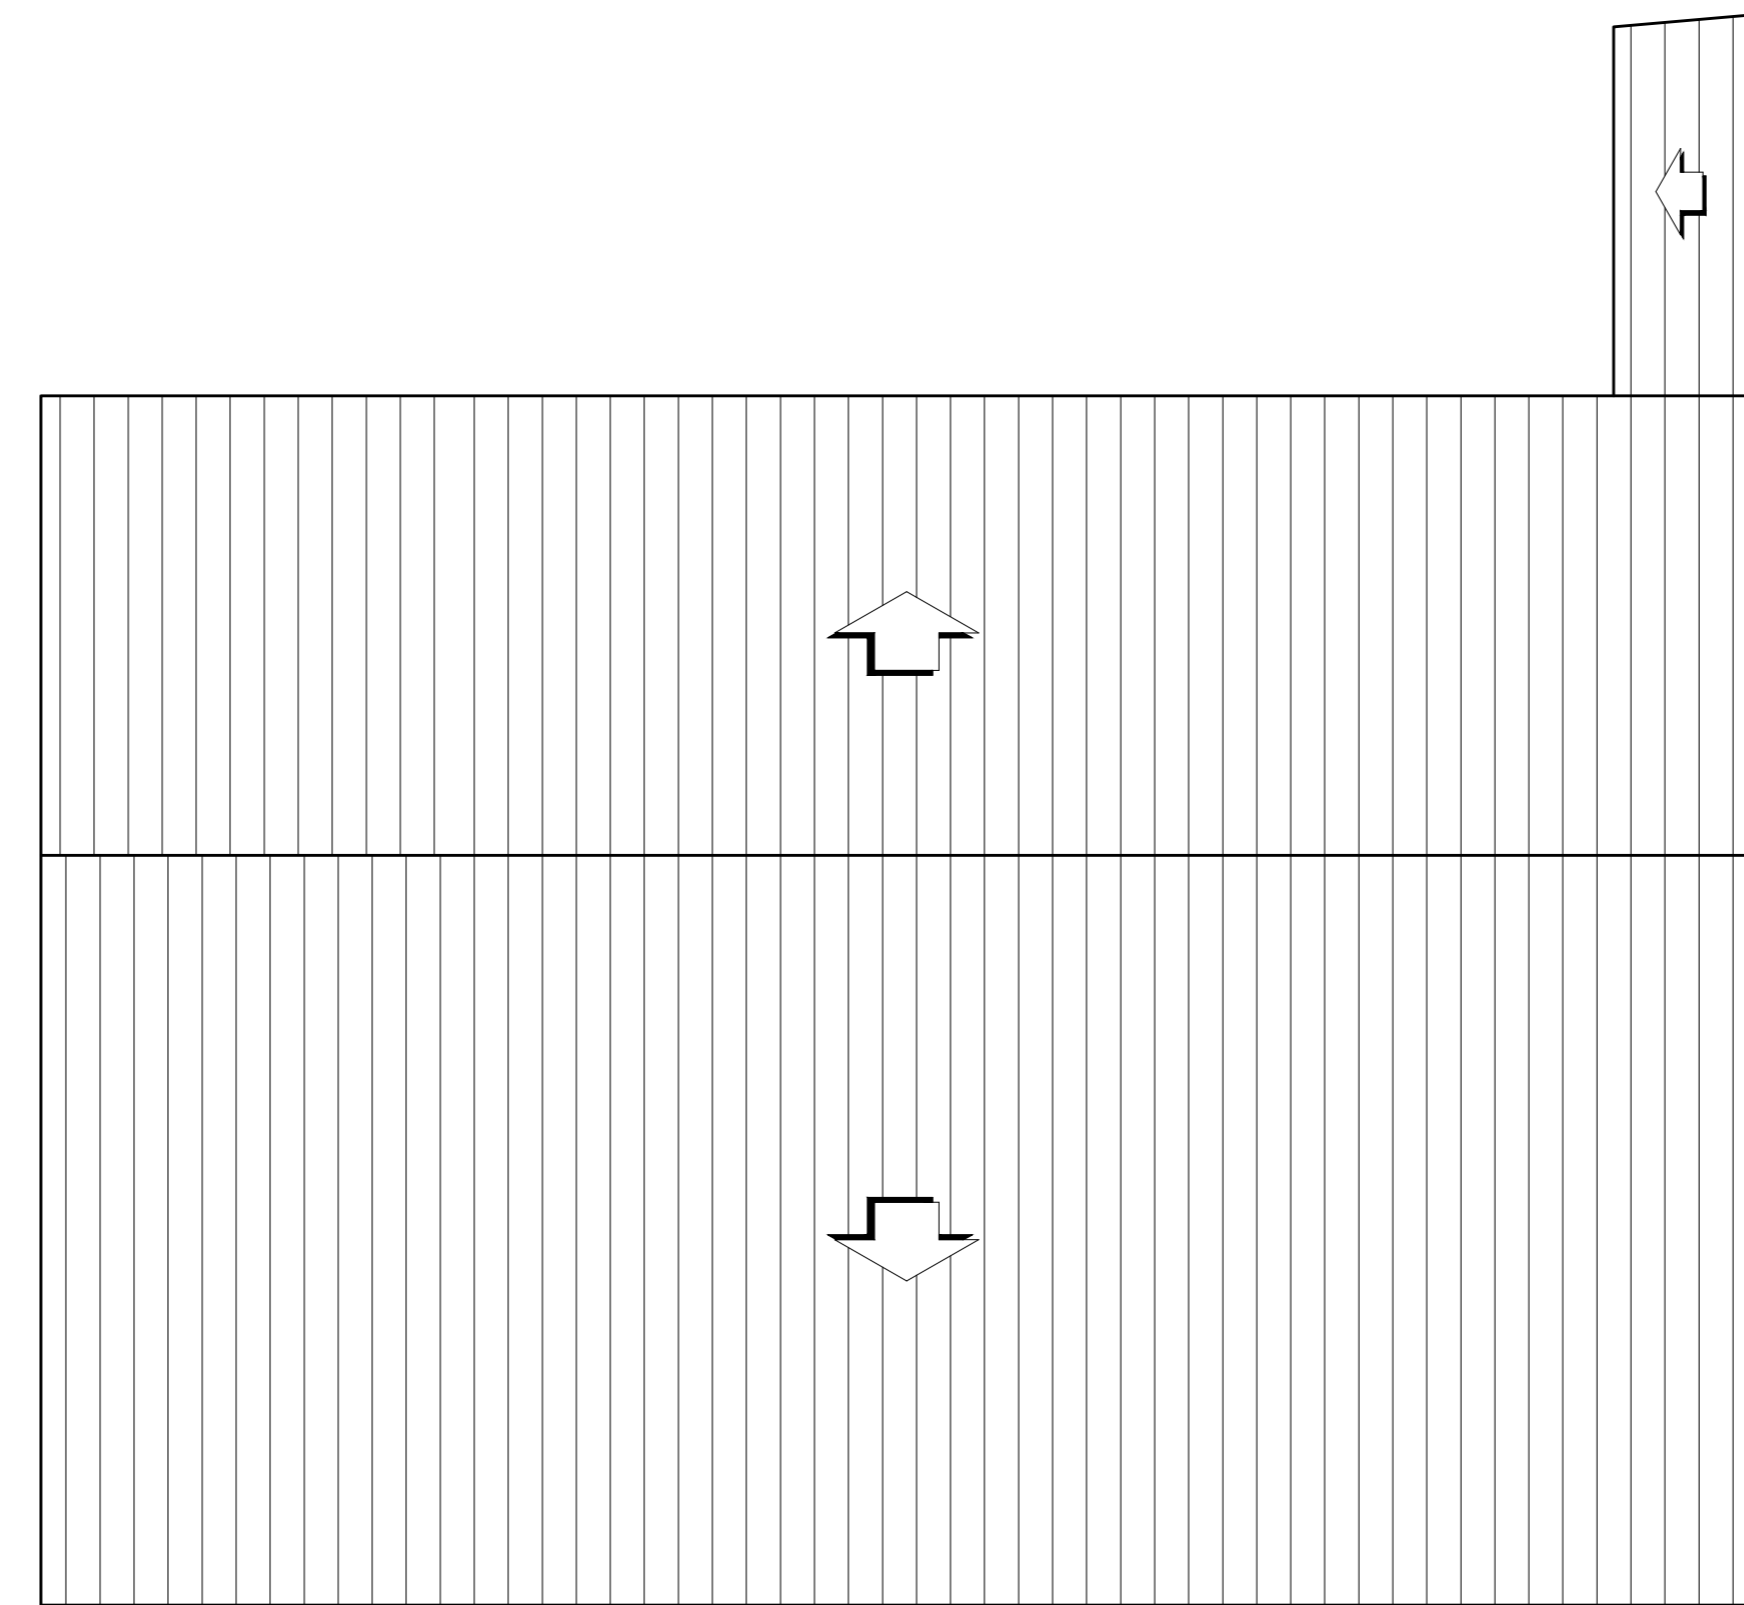

**COBERTURA**  
ESCALA 1 : 100

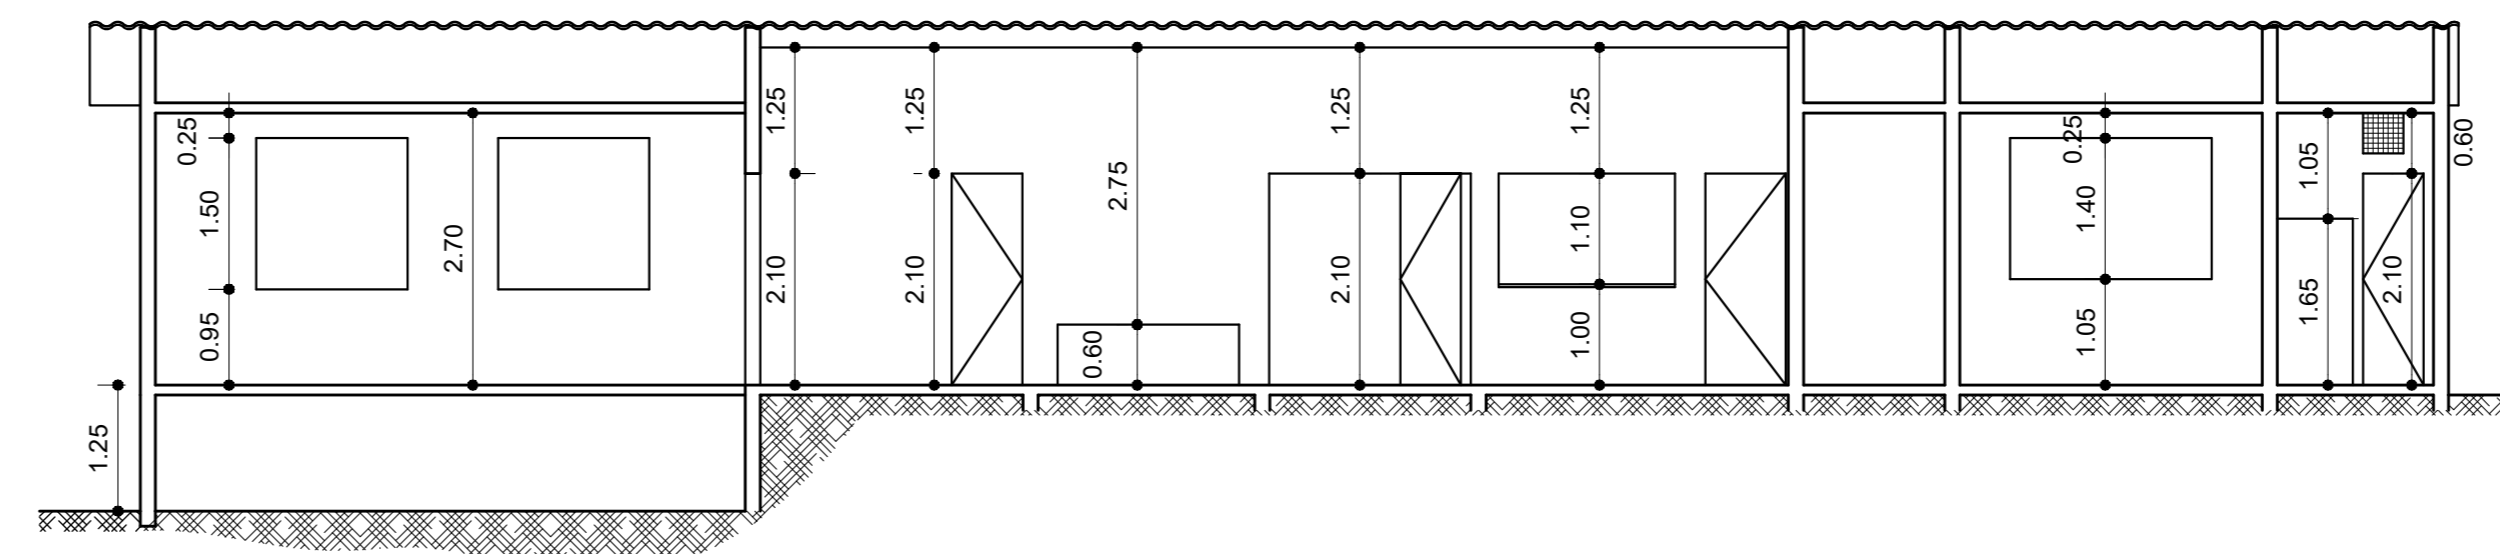

**CORTE AA**  
ESCALA 1 : 75

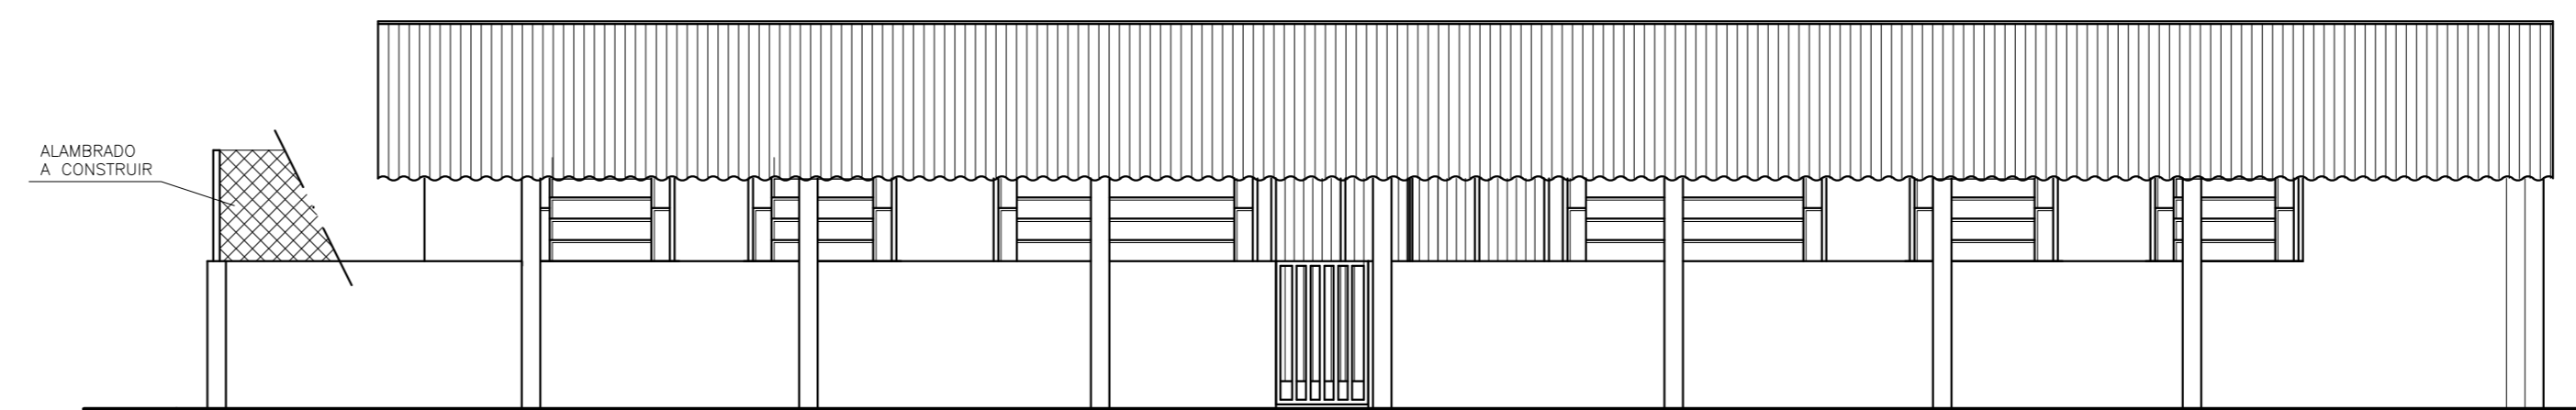

**FACHADA**  
ESCALA 1 : 75

COMPARTIMENTO	Perímetro interno	Área do compart.
Sala de Aula 01	23,40	34,22
Sala de Aula 02	20,20	24,86
Direção	11,40	8,10
Arquivo	10,10	6,15
W.C. Prof.	5,60	1,75
W.C. Masc.	5,50	1,66
Cozinha	15,10	10,78
Dispensa	5,80	2,10
W.C. Fem.	6,40	2,52
Café	4,80	1,40
Sala de Aula 03	17,80	17,70
Sala de Aula 04	20,74	26,50
Depósito	12,00	8,51
W.C. PCD	8,84	4,44
Banheiro	20,76	13,68
Área de Serviço	13,25	8,68
Circulação 01	15,30	9,22
Circulação 02	13,76	6,26
Pátio Coberto Interno	40,10	83,31
Pátio Coberto Externo	44,96	74,61
Circulação 3	19,92	12,68
Cobertura	Área da Cobertura 394,07	Área de projeção 375,00

**PREFEITURA MUNICIPAL DE TERESÓPOLIS - RJ**  
ADMINISTRAÇÃO  
Vinicius Claussen

EMITENTE: <b>SMOP</b> SECRETARIA MUNICIPAL DE OBRAS PÚBLICAS	PLANOJA DE CUSTOS: Tamyres Souto	DATA: 18/05/2021	CREA-RJ Nº: 2021/101723	MATRICULA Nº: 4-18575-1
SOLICITANTE: <b>SECRETARIA DE EDUCAÇÃO</b>	SECRETARIA: Ricardo Pereira Junior	DATA: 18/05/2021	CAU-RJ Nº: A. 95986-9	MATRICULA Nº: 4-18580-5
TÍTULO: <b>REFORMA E ACRÉSCIMO E. M. MARIANA MARTUCHELLI</b>		SECRETARIA: SATHIELE DE SEQUEIRA SANTOS	MATRICULA Nº: 1-14054-1	
TIPO DE PROJETO: ARQUITETURA	FOLHA Nº: 01/01	ESCALA: 1:75		
APPROVADO (SME):			DATA:	
APPROVADO (Procuradoria):			DATA:	
OBS:				